



COMUNE DI AIDONE
Libero Consorzio dei Comuni di Enna
AREA TECNICA

OGGETTO: manutenzione straordinaria sui plessi della Scuola Media "Filippo Cordova", ubicata nella via Papa Giovanni XXII°, codice ARES 0860022939, e sulla Scuola Elementare "Scovazzo" ubicata nella via Piersanti Mattarella, codice ARES 0860022940, del Comune di Aidone, facente parte dell'istituto comprensivo "Falcone-Cascino".
Progetto Esecutivo ai sensi dell'art. 41 del Decreto Legislativo n°36/2023.
CUP: H92B25002660002

ELENCO ELABORATI


- Relazione illustrativa e documentazione fotografica
- Relazione sui CAM
- Analisi dei prezzi
- Elenco prezzi unitari
- Computo metrico estimativo
- Quadro incidenza manodopera
- Quadro economico
- Cronoprogramma
- Capitolato speciale d'appalto
- Schema contratto
- Piano di sicurezza e coordinamento
- Piano di manutenzione
- Elaborati grafici:**
 - Tav. D1 Corografie**
 - Tav. D2 Planimetrie interventi

Aidone, li

12 GIU. 2025

Il Progettista e
Responsabile Unico del Procedimento
Geom. Lorenzo Calcagno

- scuola elementare scovazzo
- scuola media filippo cordova

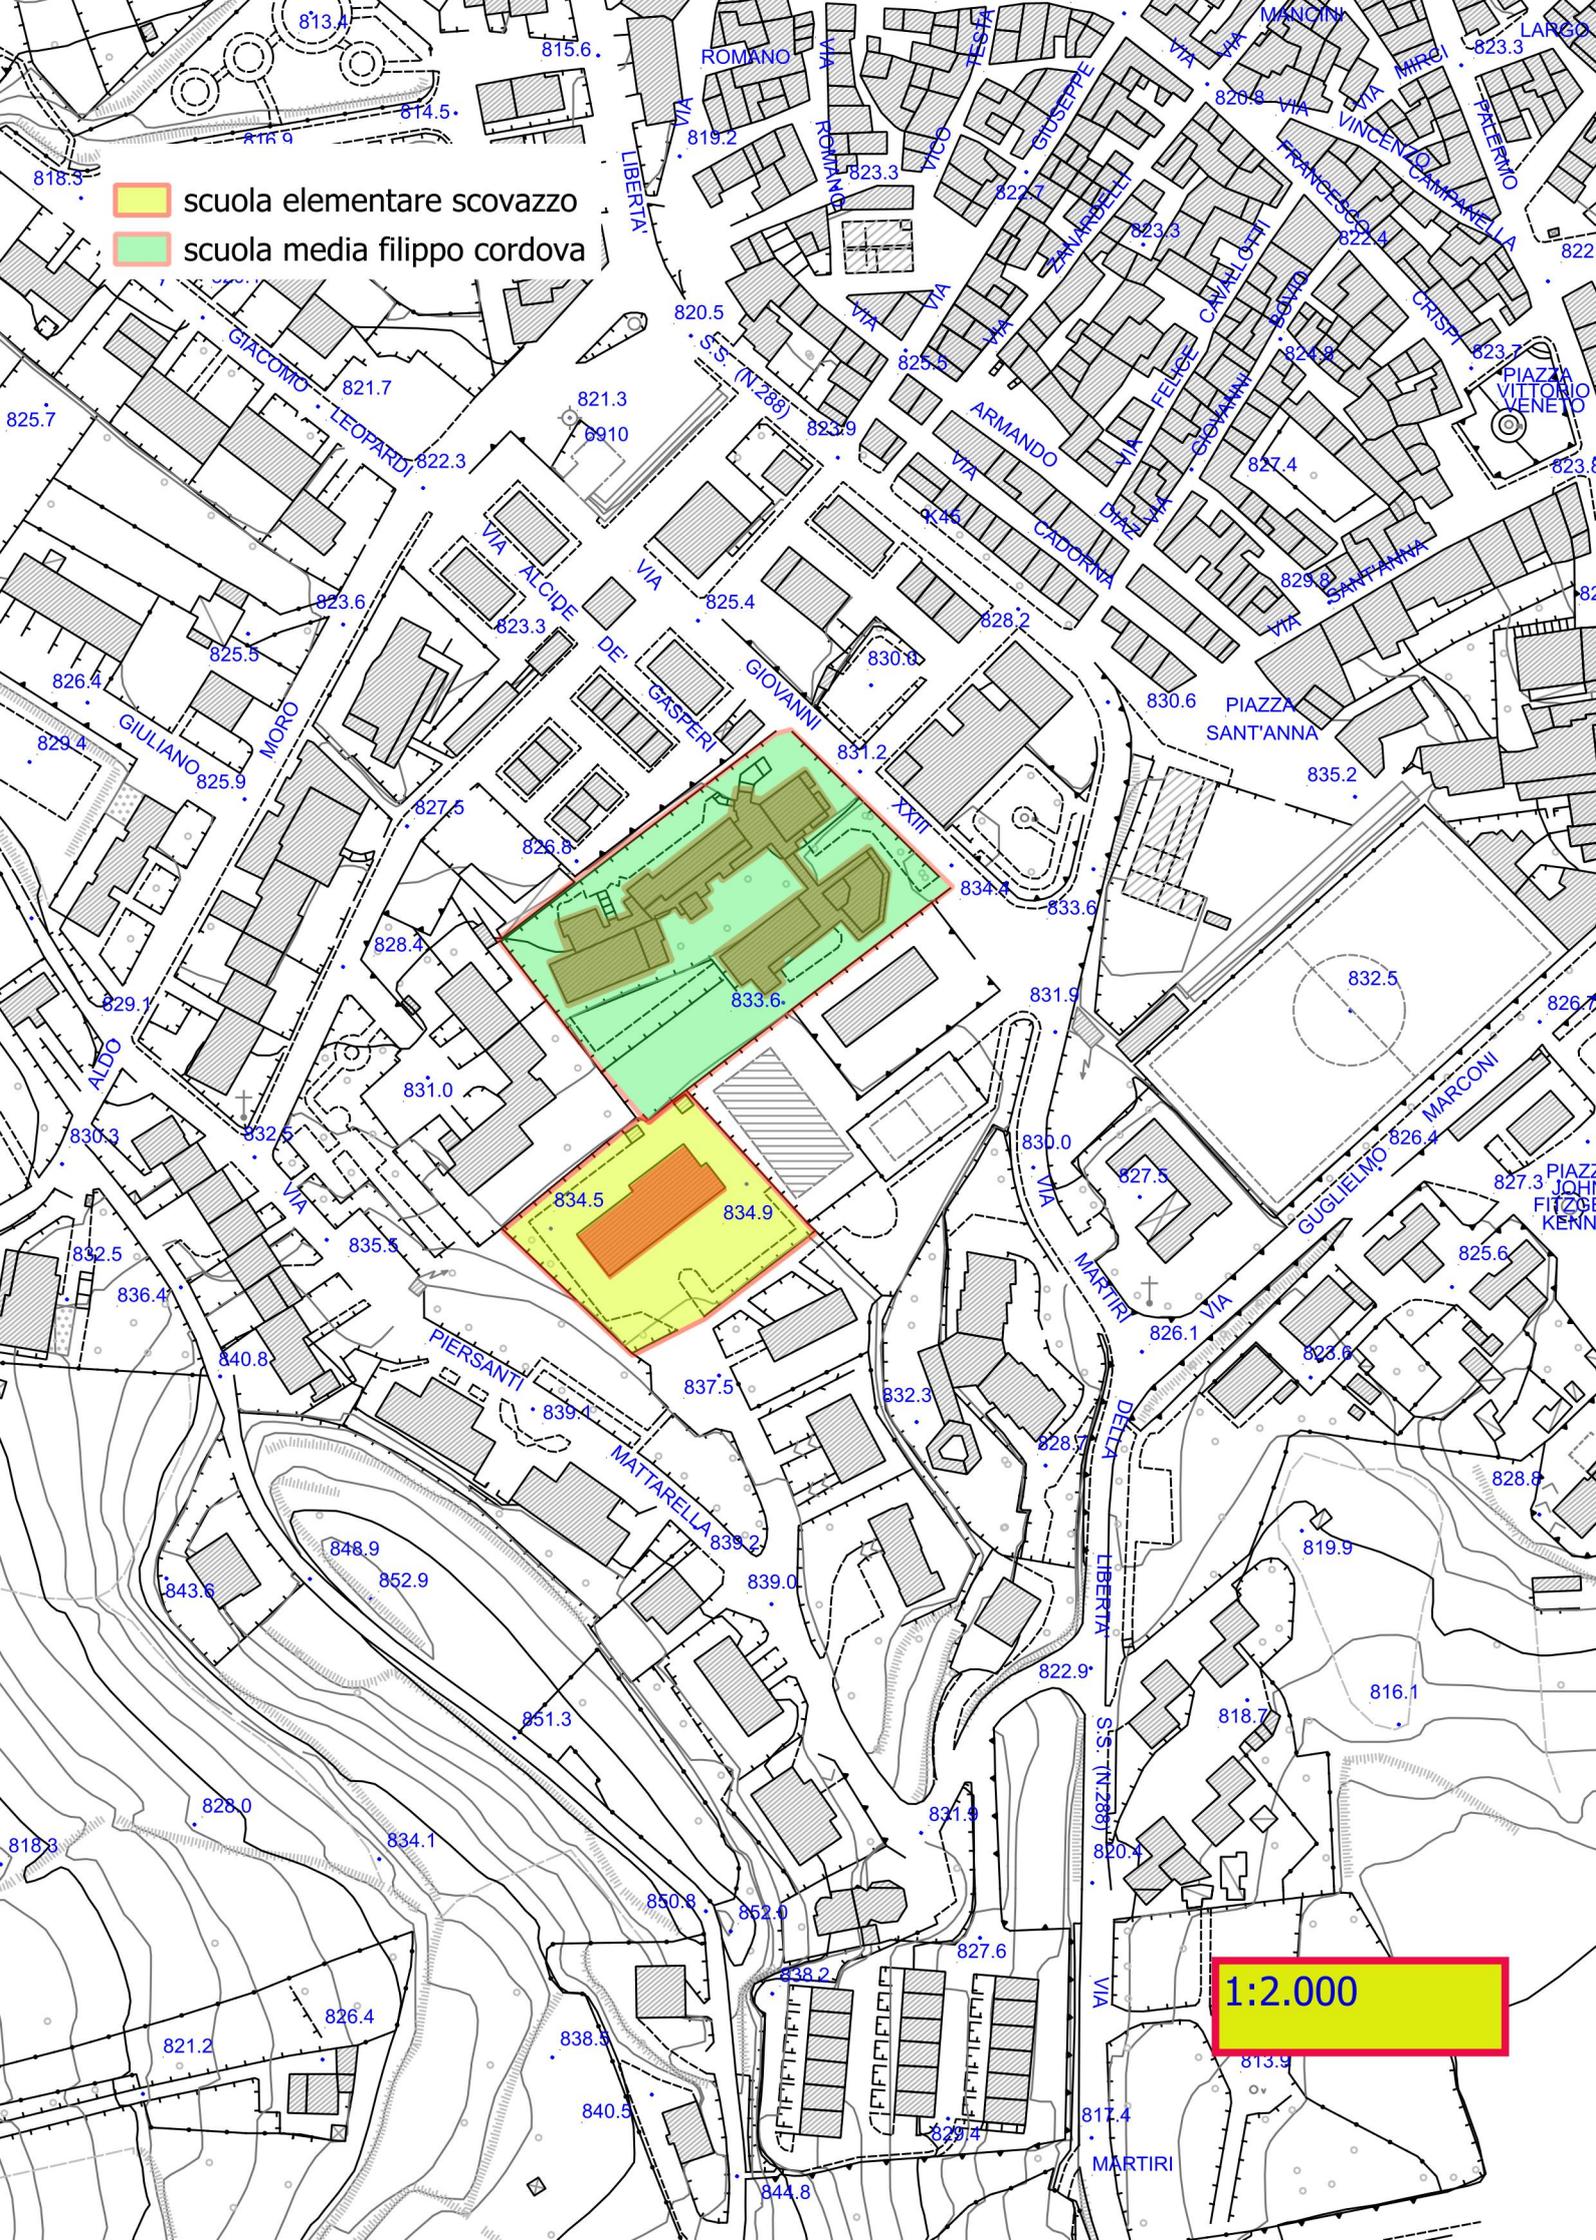

1:2.000

