



COMUNE DI AIDONE
Libero Consorzio Comunale di ENNA
AREA TECNICA



OGGETTO: PIANO NAZIONALE DI RIPRESA E RESILIENZA - MISSIONE 4: ISTRUZIONE E RICERCA - Componente 1 – Potenziamento dell’offerta dei servizi di istruzione: dagli asili nido alle Università - Investimento 1.2: Piano di estensione del tempo pieno e mense - Progetto per la riqualificazione architettonica e funzionale, messa in sicurezza ed adeguamento impiantistico e tecnologico dei locali adibiti a mensa nell’edificio scolastica “L. De Gasperi” adibita a scuola dell’infanzia, codice edificio 0860022941, censita al N.C.E.U. al foglio 77 part. 561.

CUP: H97G24000140006

ELENCO ELABORATI


- Relazione illustrativa
- Relazione sui CAM
- Analisi dei prezzi
- Elenco prezzi unitari
- Computo metrico estimativo
- Quadro incidenza manodopera
- Quadro incidenza sicurezza
- Quadro economico
- Cronoprogramma
- Capitolato speciale d’appalto
- Schema contratto
- Piano di sicurezza e coordinamento
- Piano di manutenzione
- Elaborati grafici:**
 - Tav. D1 Corografie**
 - Tav. D2 Planimetrie interventi
- Impianto fotovoltaico

Aidone, lì 13/01/2026

Il Progettista e
Responsabile Unico del Procedimento
geom. Lorenzo Calcagno



N=0

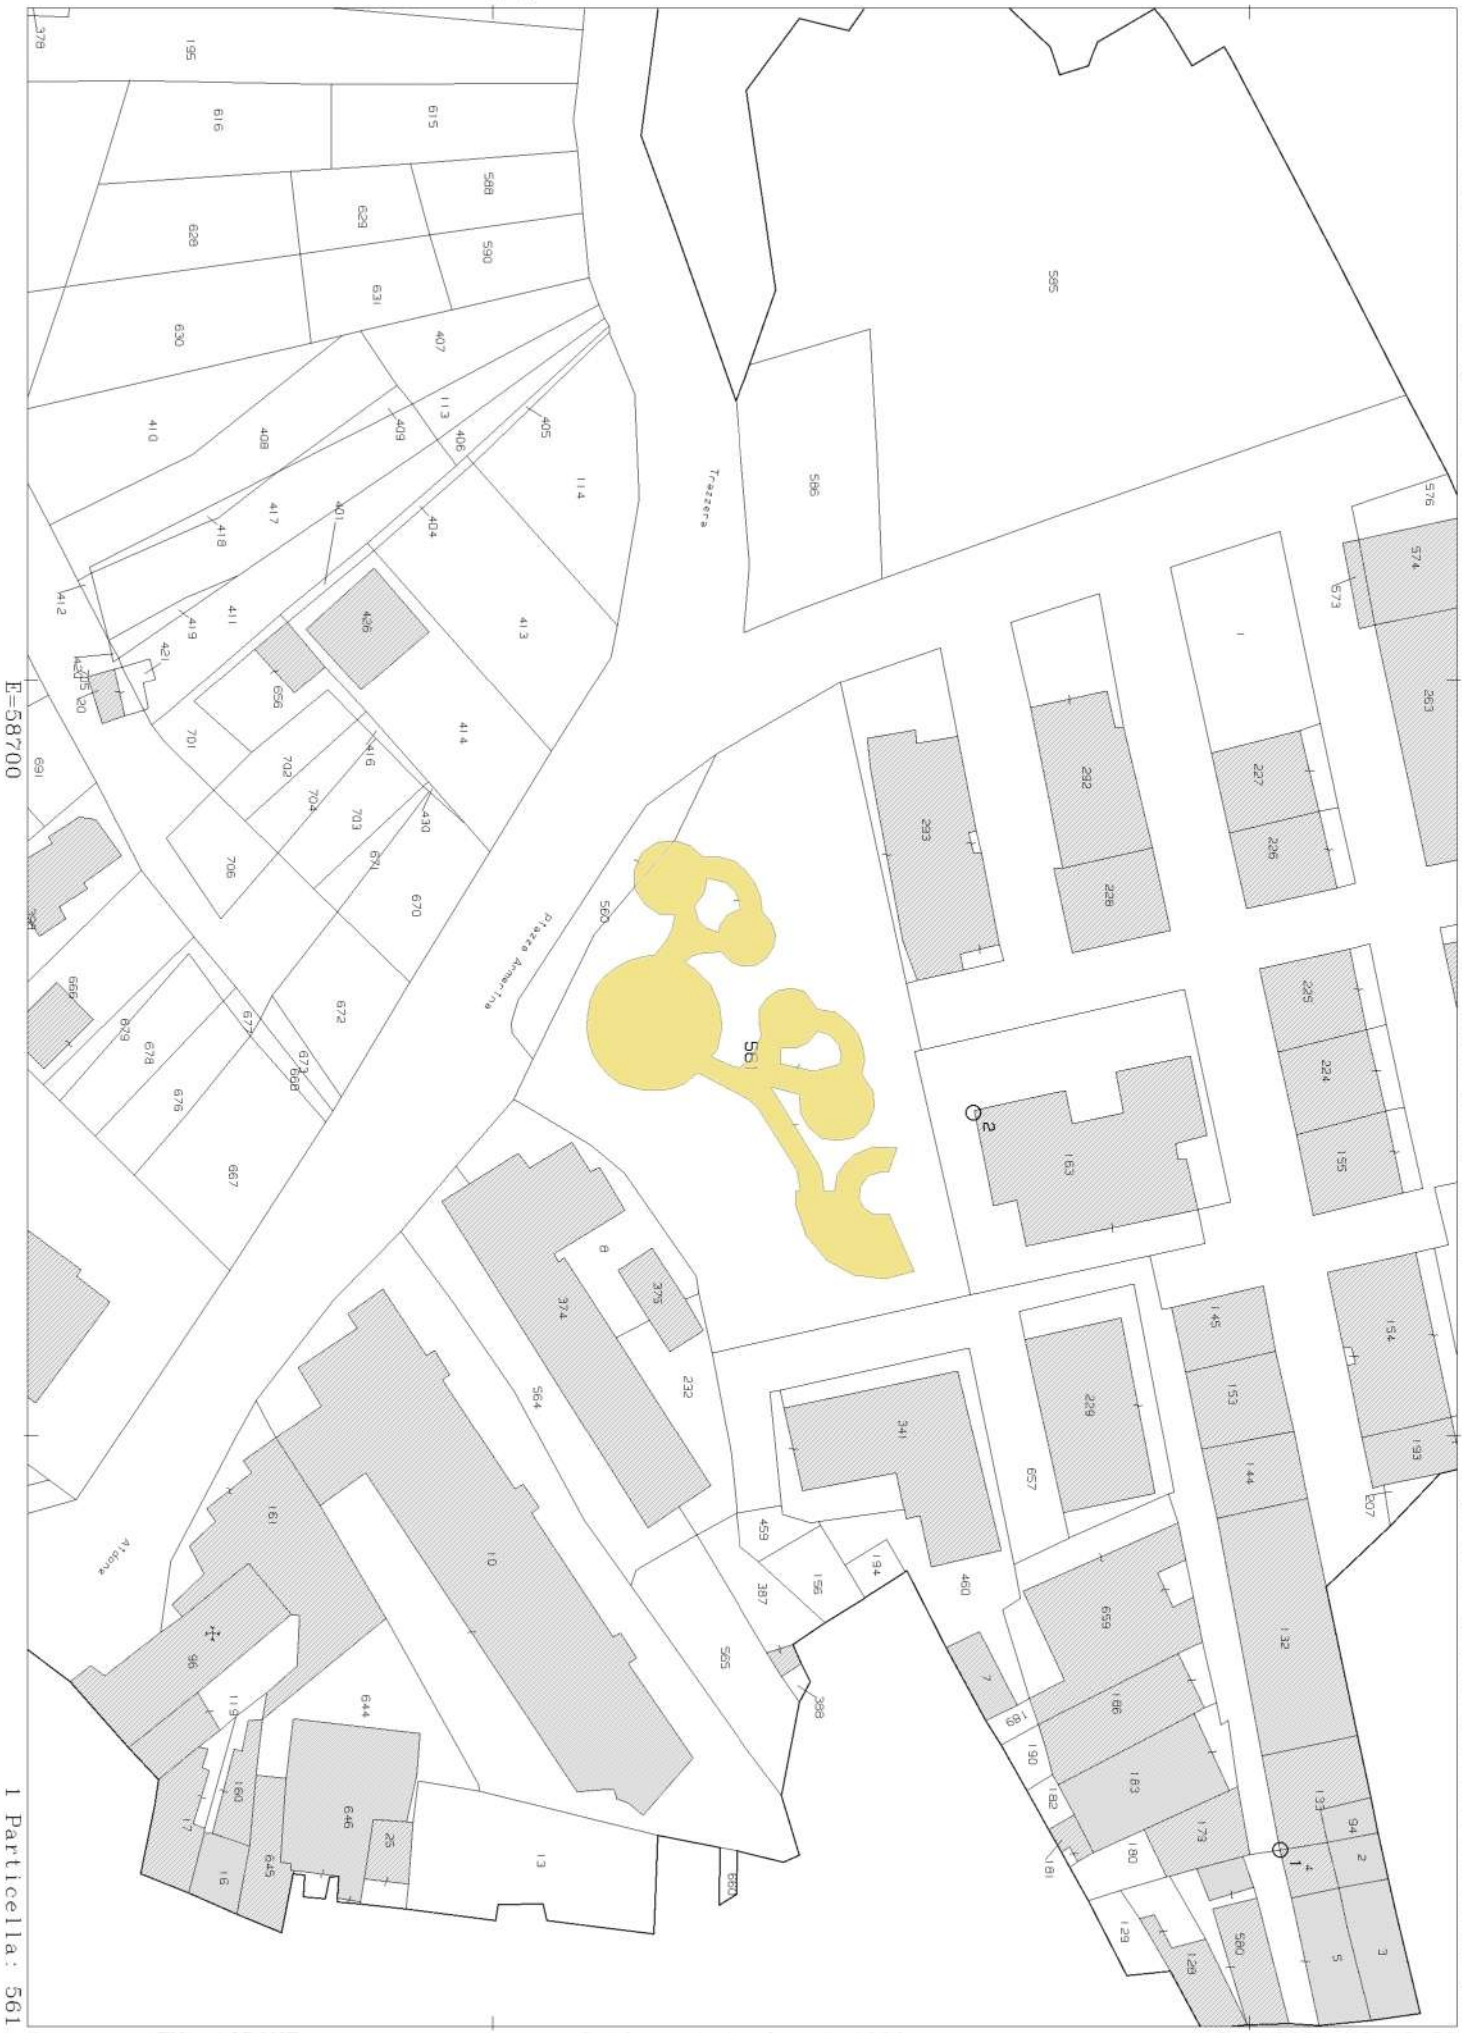

E=58700

I Particella: 561

STRALCIO CTR - foglio n°632140

806.7

804.5

810.4

804.2

822.2

1:2.000

K 45

