



COMUNE DI AIDONE

Libero Consorzio dei Comuni di Enna

AREA TECNICA

OGGETTO: REGIONE SICILIANA ASSESSORATO DELLE ATTIVITA' PRODUTTIVE - Dipartimento Regionale delle Attività Produttive - POC 14/20 – ASSE I - AZIONE POC_1_3_03

Interventi di riqualificazione/Potenziamento/Efficientamento delle Aree Artigianali

Asse 1 'Sostenere la competitività e la trasformazione digitale, sostenibile e innovativa'

D.D.G. n. 3537/2.S del 10/12/2025

progetto di rigenerazione e potenziamento dell'area artigianale comunale attraverso interventi di riqualificazione, potenziamento ed efficientamento.

CUP: H94H26000010002


ELENCO ELABORATI

- Relazione illustrativa
- Relazione sui CAM
- Analisi dei prezzi
- Elenco prezzi unitari
- Computo metrico estimativo
- Quadro incidenza manodopera
- Quadro economico
- Cronoprogramma
- Capitolato speciale d'appalto
- Schema contratto
- Piano di sicurezza e coordinamento
- Piano di manutenzione
- Elaborati grafici:**
 - Tav. D1 Corografie**
 - Tav. D2 Planimetrie interventi

Aidone, li 16/02/2026

AREA TECNICA
Il Responsabile
Il Progettista e
Responsabile Unico del Procedimento
geom. Lorenzo Calcagno



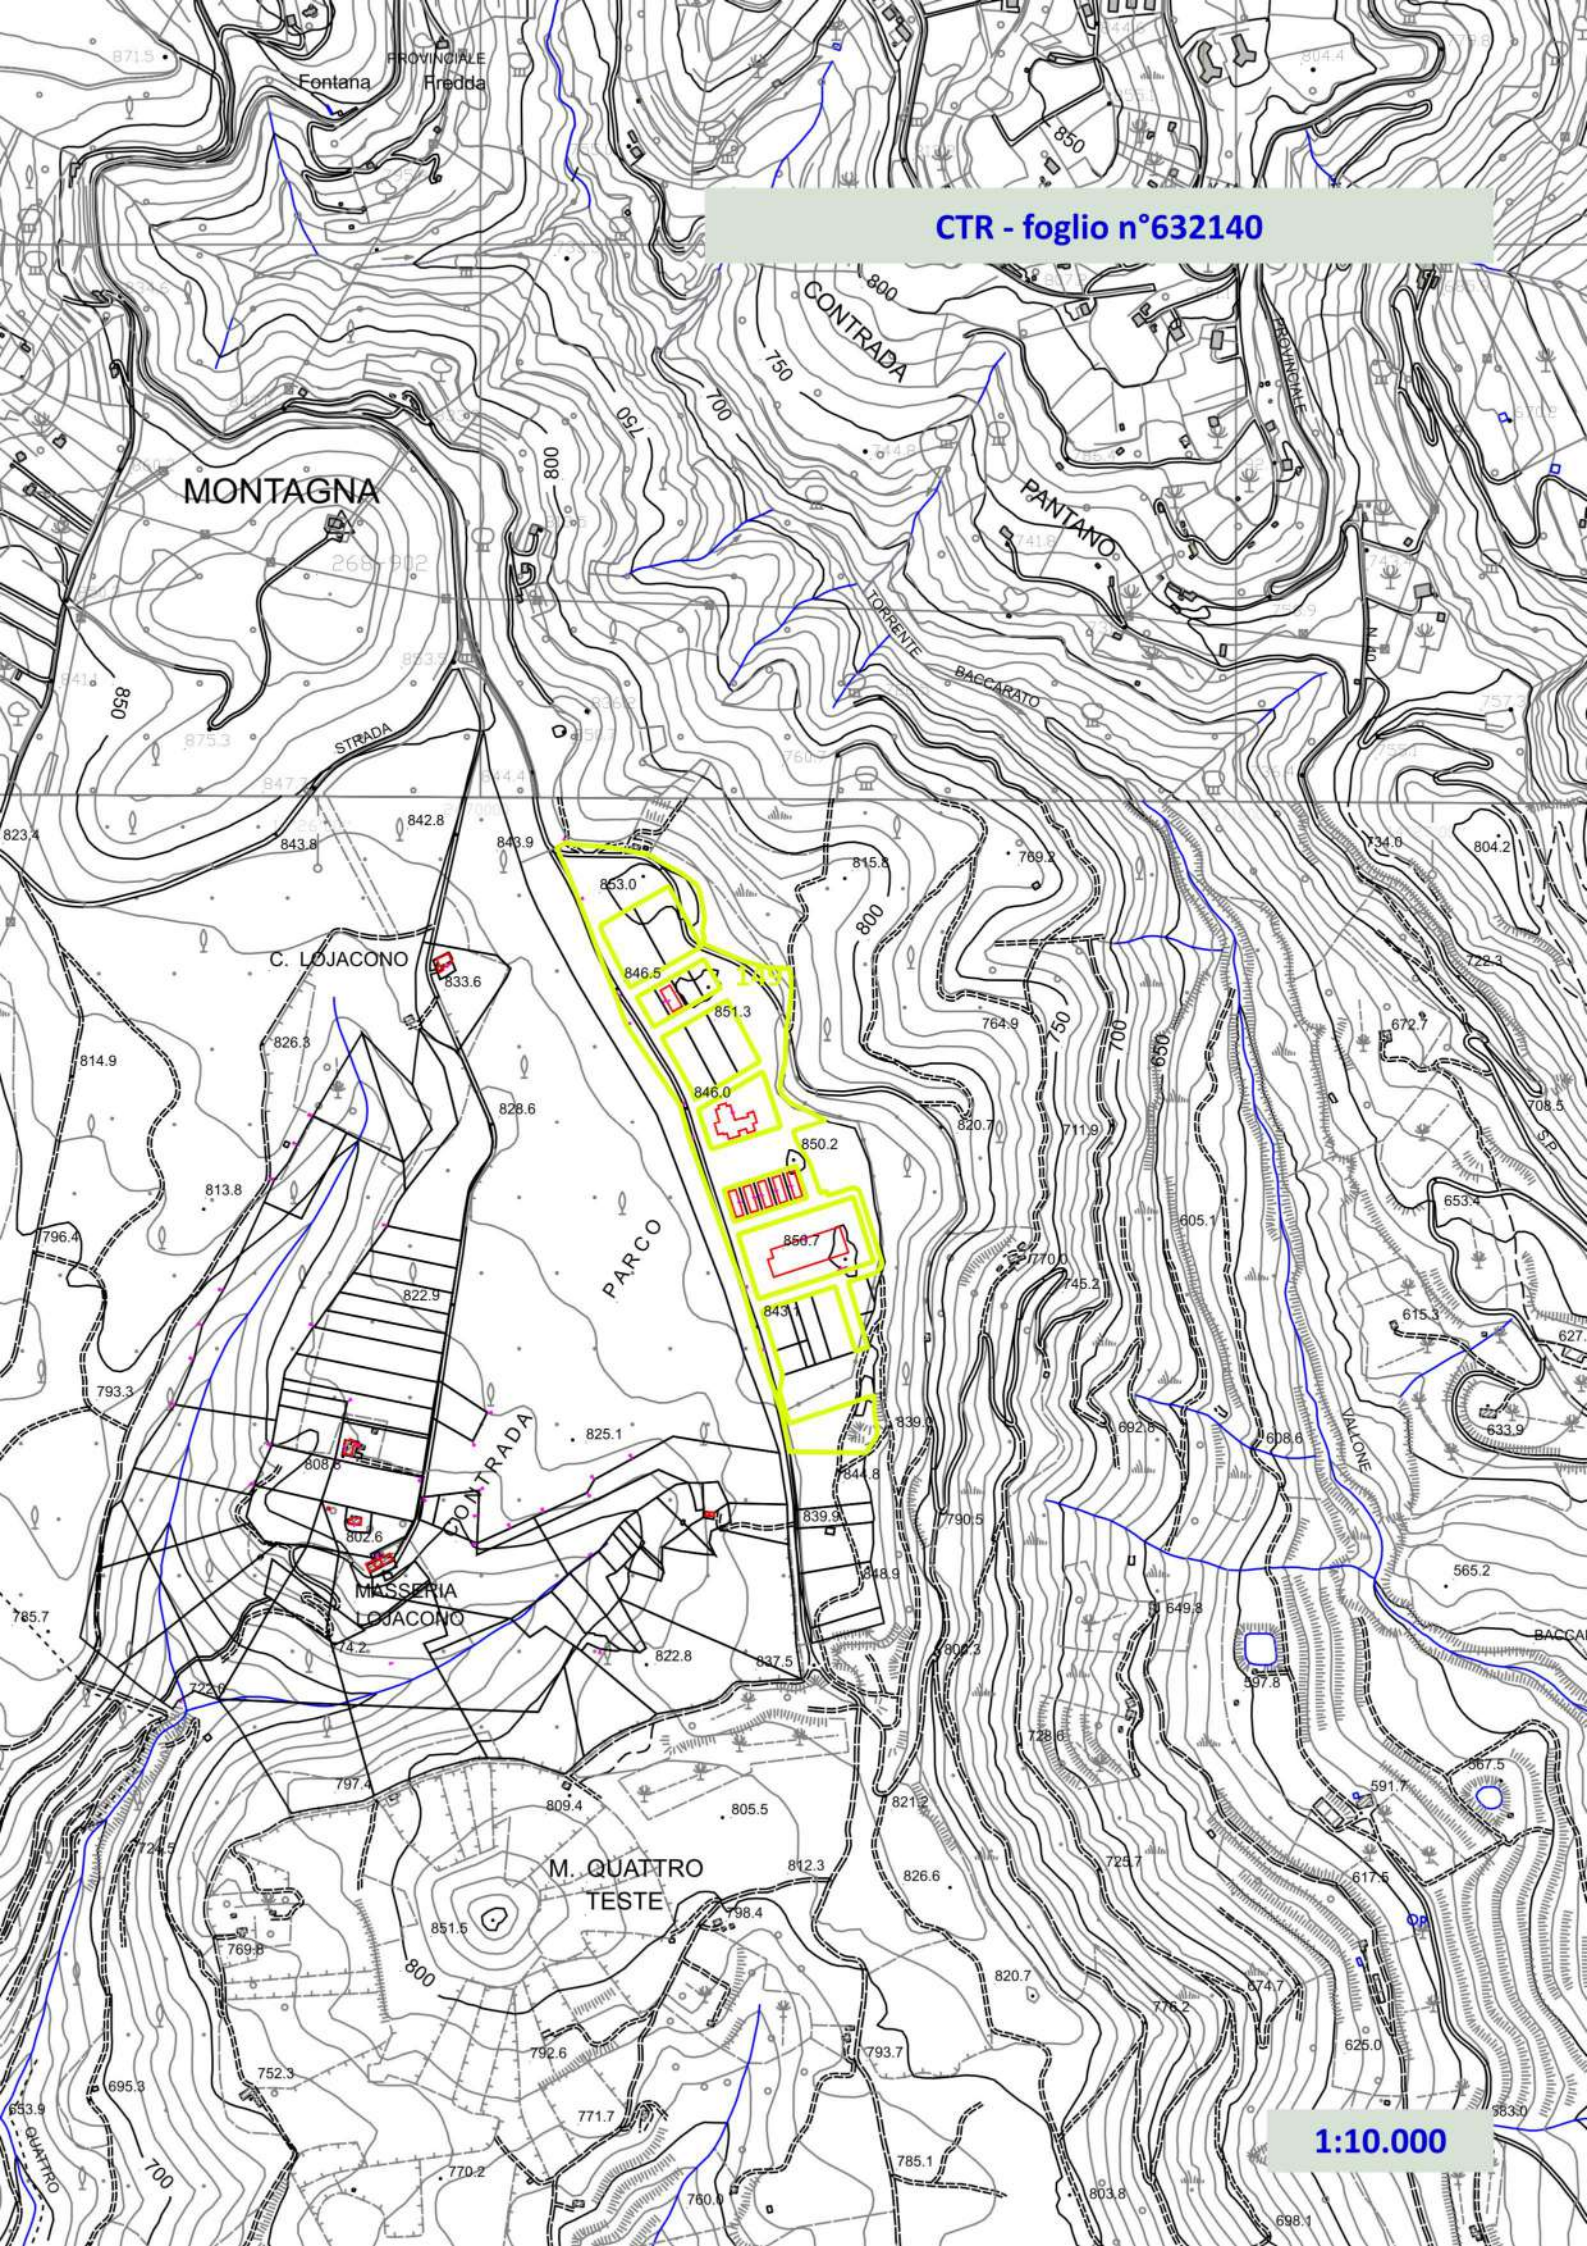

An aerial orthophoto of a rural landscape. A central industrial or agricultural site is outlined in yellow. The site contains several rectangular plots and buildings. Labels within the site include 'Zona Industriale', 'Zona Agricola', 'Zona Verde', 'Zona Verde', 'Zona Verde', and 'Zona Verde'. Surrounding the site are various roads: 'Strada Provinciale 17' (multiple locations), 'Strada Provinciale 41', 'Strada Provinciale 28', and 'Strada Provinciale 18'. The landscape is a mix of green fields, brownish soil, and some buildings. A scale bar is visible in the bottom right corner.

ORTOFOTO

1:10.000